


多目的ホール平面図

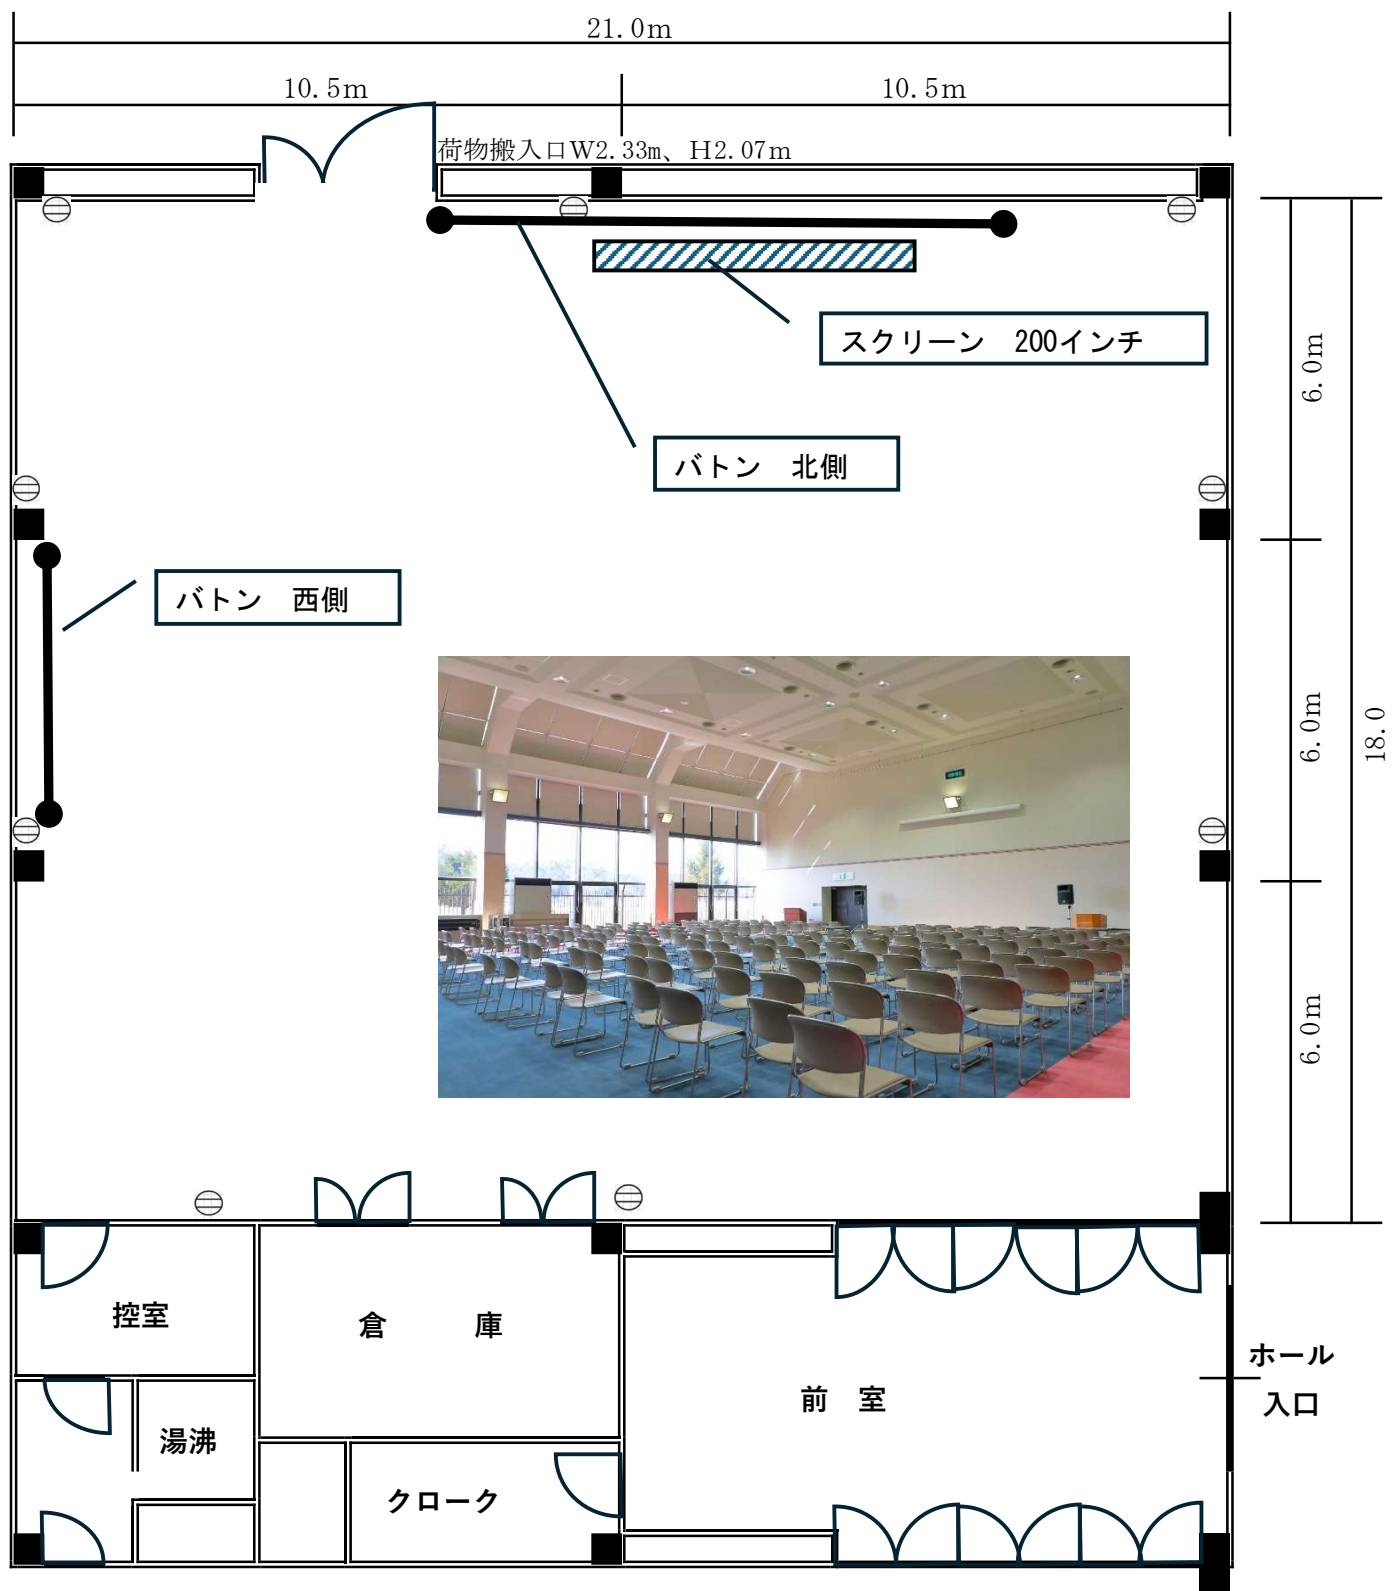

多目的ホール収容人員等

面積 383.5㎡

収容人員 机に2人掛けの場合 130名程度
イスのみの場合 400名程度

バトン 北側 高さ9.0m 幅10.0m
西側 高さ4.5m 幅5.4m

スクリーン 壁掛け

ホワイトボード 2台

多目的ホール備品類

ステージ 240cm×120cm(高さ40cm) 9台

会議机 180cm×60cm 65台

司会台(大) 90cm×48cm 1台

司会台(小) 65cm×47cm 1台

演台 90cm×45cm 1台

コンセント位置 ⊕